

Утверждена
Постановлением

(наименование документа об утверждении, включая наименования

Администрации городского

органов государственной власти или органов местного

округа Анадырь

самоуправления, принявших решение об утверждении схемы

или подписавших соглашение о перераспределении земельных участков)

от _____ № _____


Схема расположения земельного участка или земельных участков на кадастровом плане территории

Условный номер земельного участка: 87:05:000018:3У1

Площадь земельного участка: 2100 кв.м.

Обозначение характерных точек границы	Координаты - МСК-87, зона 6, 6 градусная	
	X	Y
1	2	3
н1	971568.88	6543811.66
н2	971551.26	6543841.88
н3	971502.47	6543806.89
н4	971520.08	6543776.40
н1	971568.88	6543811.66

Схема расположения земельных участков

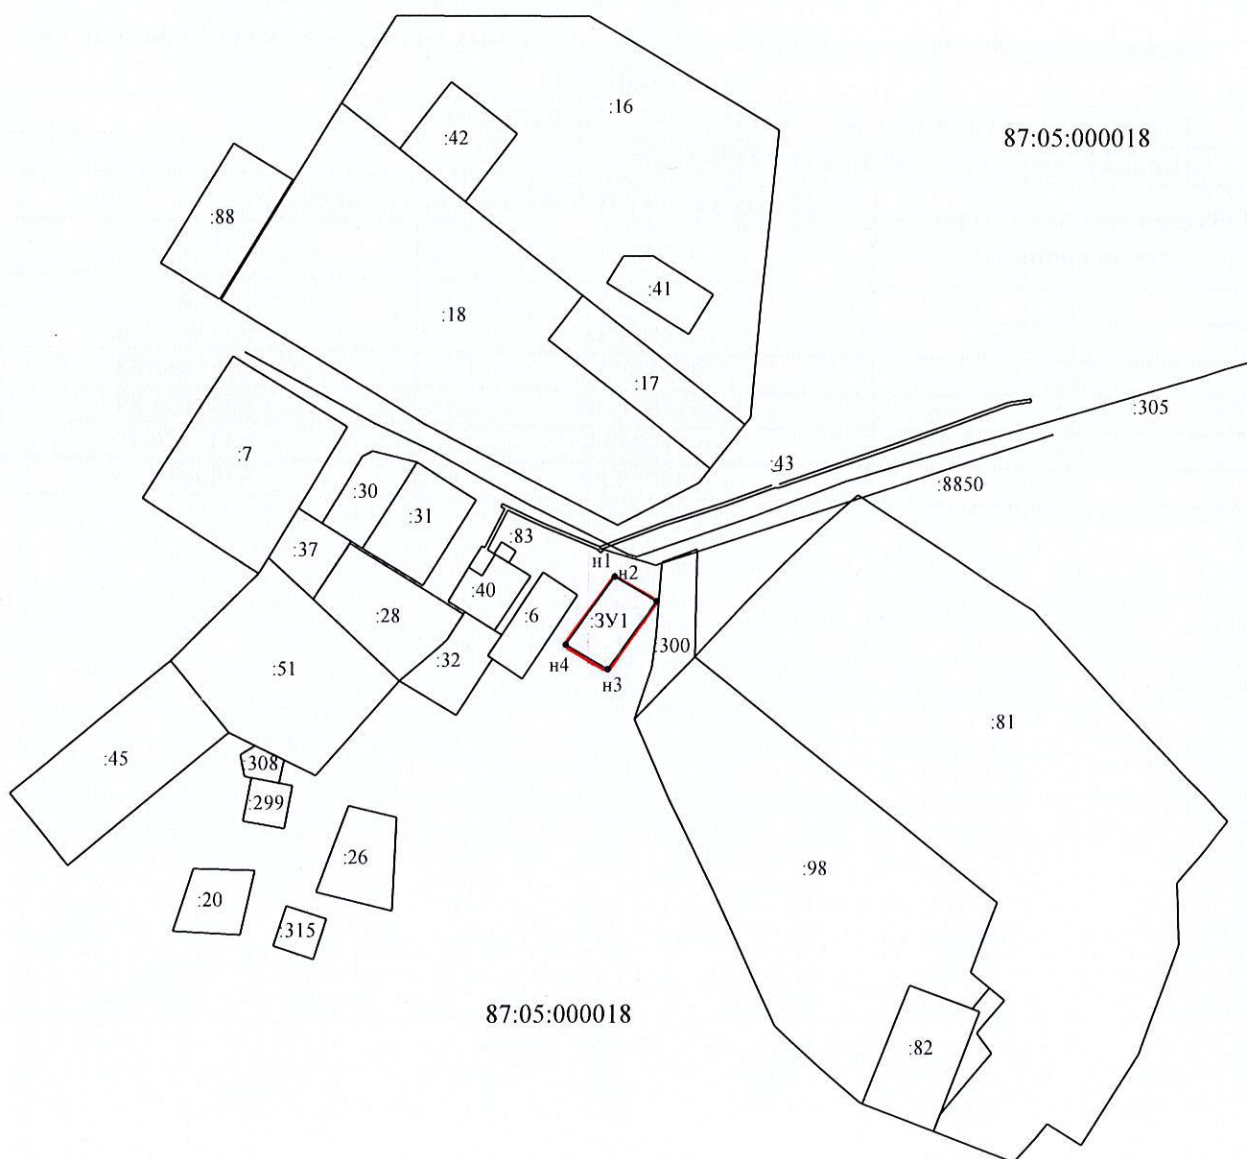

87:05:000018

Масштаб 1: 5800

Условные обозначения:

н4 - обозначение точки границы образуемого земельного участка

ЗУ1 - обозначение образуемого земельного участка

— - существующая часть границы земельного участка

— - граница образуемого земельного участка

:6 - обозначение существующего земельного участка

87:05:000018 - обозначение кадастрового квартала