




В. Давиденко

СХЕМА

организации дорожного движения и ограждения мест производства работ

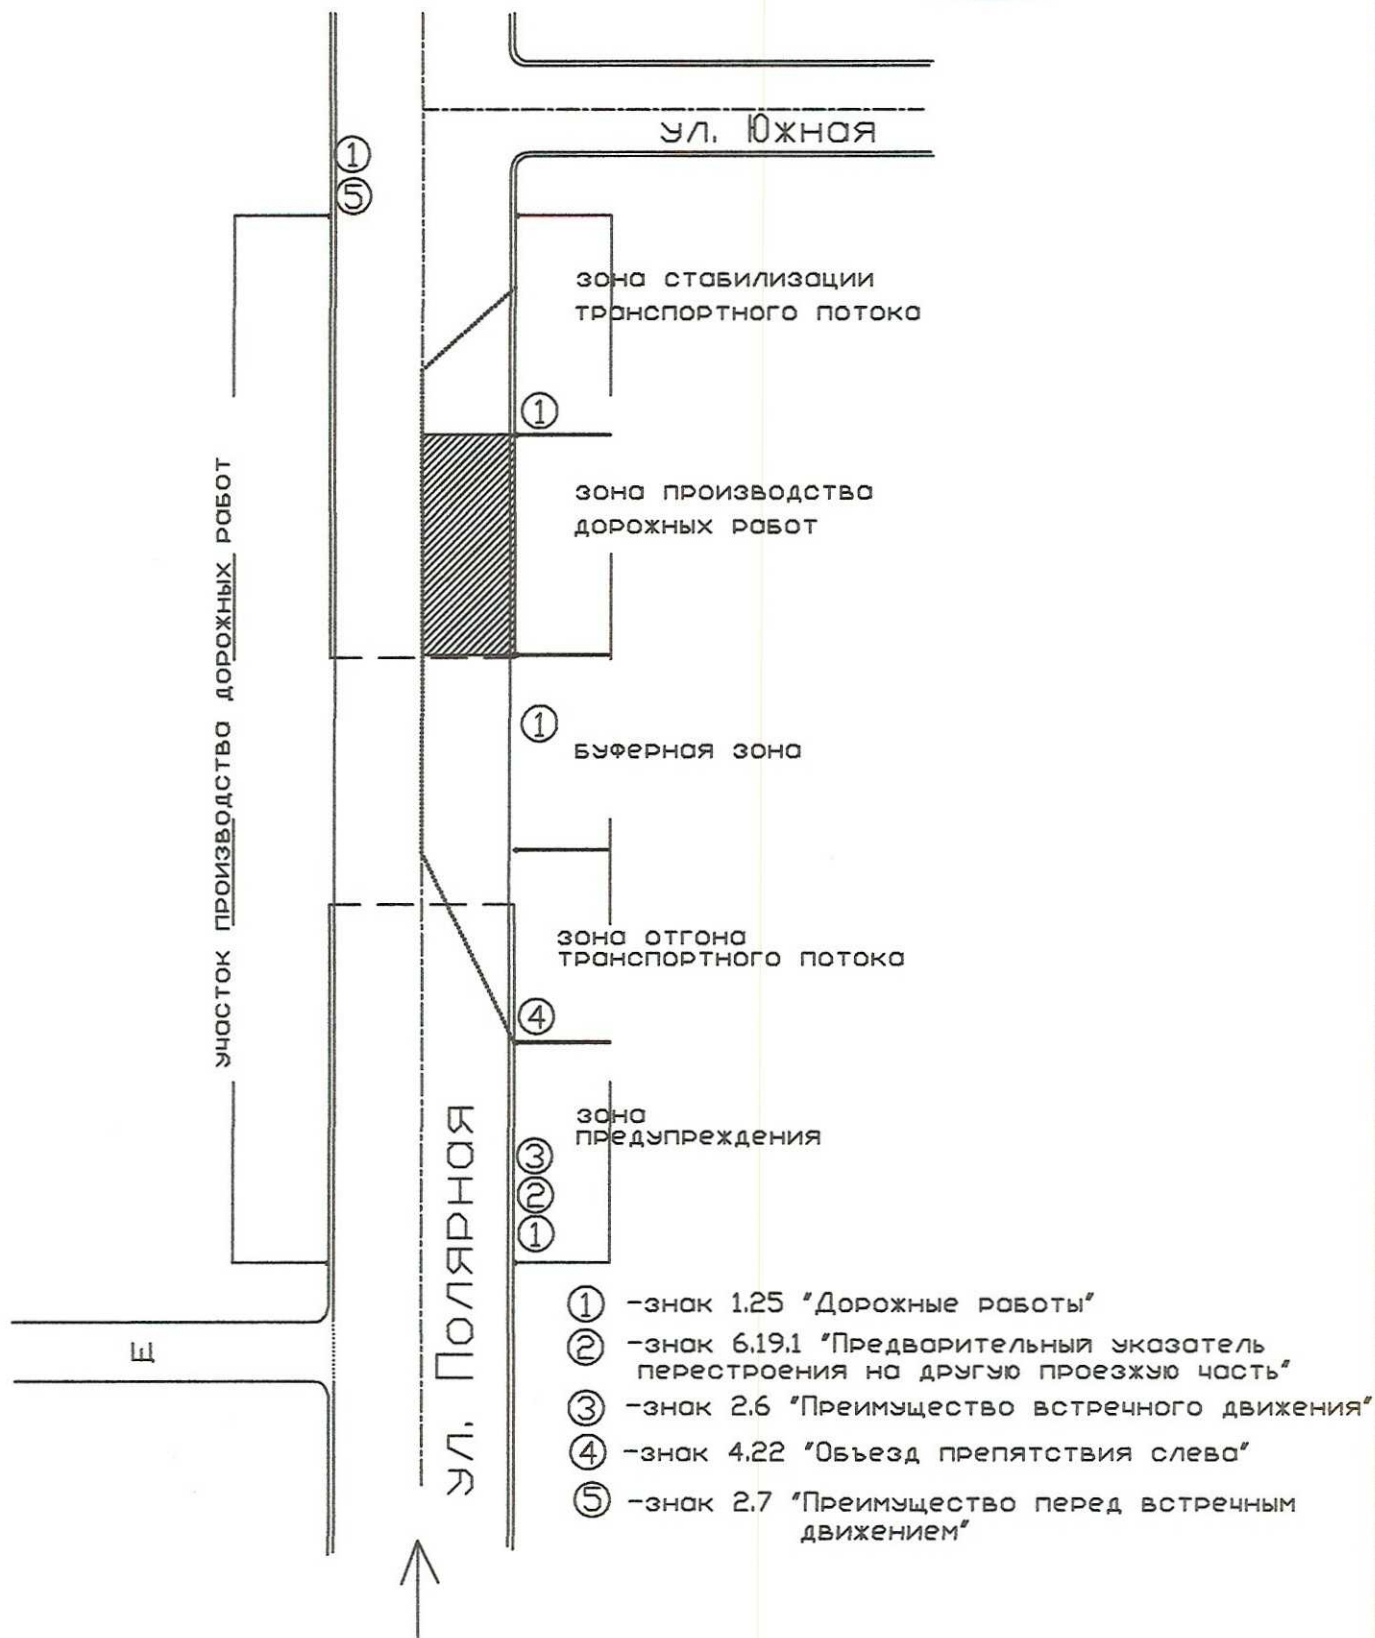

Ответственный за производство работ Кочетов В.А.